

Visura per immobile

Situazione degli atti informatizzati al 14/12/2015

Data: 14/12/2015 - Ora: 16.09.05 Fine

Visura n.: T262929 Pag: 1

Dati della richiesta	Comune di SIENA (Codice: I726)
	Provincia di SIENA
Catasto Fabbricati	Foglio: 69 Particella: 1034 Sub.: 23

Unità immobiliare

N.	DATI IDENTIFICATIVI				DATI DI CLASSAMENTO						DATI DERIVANTI DA	
	Sezione Urbana	Foglio	Particella	Sub	Zona Cens.	Micro Zona	Categoria	Classe	Consistenza	Superficie Catastale		Rendita
1		69	1034	23			area urbana			2269 m ²		(ALTRE) del 11/12/2015 n. 632.1/2015 in atti dal 11/12/2015 (protocollo n. S10069110) AREA URBANA CREATA DA BCNC EX SUB19

Indirizzo VIALE PIETRO TOSELLI n. 9/A piano: T;

INTESTATO

N.	DATI ANAGRAFICI	CODICE FISCALE	DIRITTI E ONERI REALI
1	INTERCOMUNALE TELECOMUNICAZIONI ENERGIA SERVIZI ACQUA S. P. A. (INTESA S. P. A.) con sede in SIENA	00156300527*	(1) Proprieta' per 1/1

DATI DERIVANTI DA (ALTRE) del 11/12/2015 n. 632.1/2015 in atti dal 11/12/2015 (protocollo n. S10069110) Registrazione: AREA URBANA CREATA DA BCNC EX SUB19

Unità immobiliari n. 1

Tributi erariali: Euro 0,90


Visura telematica

* Codice Fiscale Validato in Anagrafe Tributaria

ELABORATO PLANIMETRICO (1726) - Foglio: 69 - Particella: 1034 - Elaborato planimetrico >	Compilato da: Tortorelli Gianluca	Iscritto all'albo: Geometri	Prov. Siena	N. 986
Comune di Siena	Sezione:	Foglio: 69	Particella: 1034	Protocollo n. SI0069110 del 11/12/2015
Dimostrazione grafica dei subalterni			Tipo Mappale n. del	Scala 1 : 1000

Agenzia delle Entrate
CATASTO FABBRICATI
Ufficio provinciale di Siena

Data: 14/12/2015 - n. 1264637 - Richiedente: Telematico
 Catasto dei Fabbricati - Situazione al 14/12/2015 - Comune di SIENA
 Totale schede: 2 - Formato di acquisizione: A3(297x420) - Formato stampa richiesto: A3(297x420) - Fattore di scala non utilizzabile
 L'ultima planimetria in atti

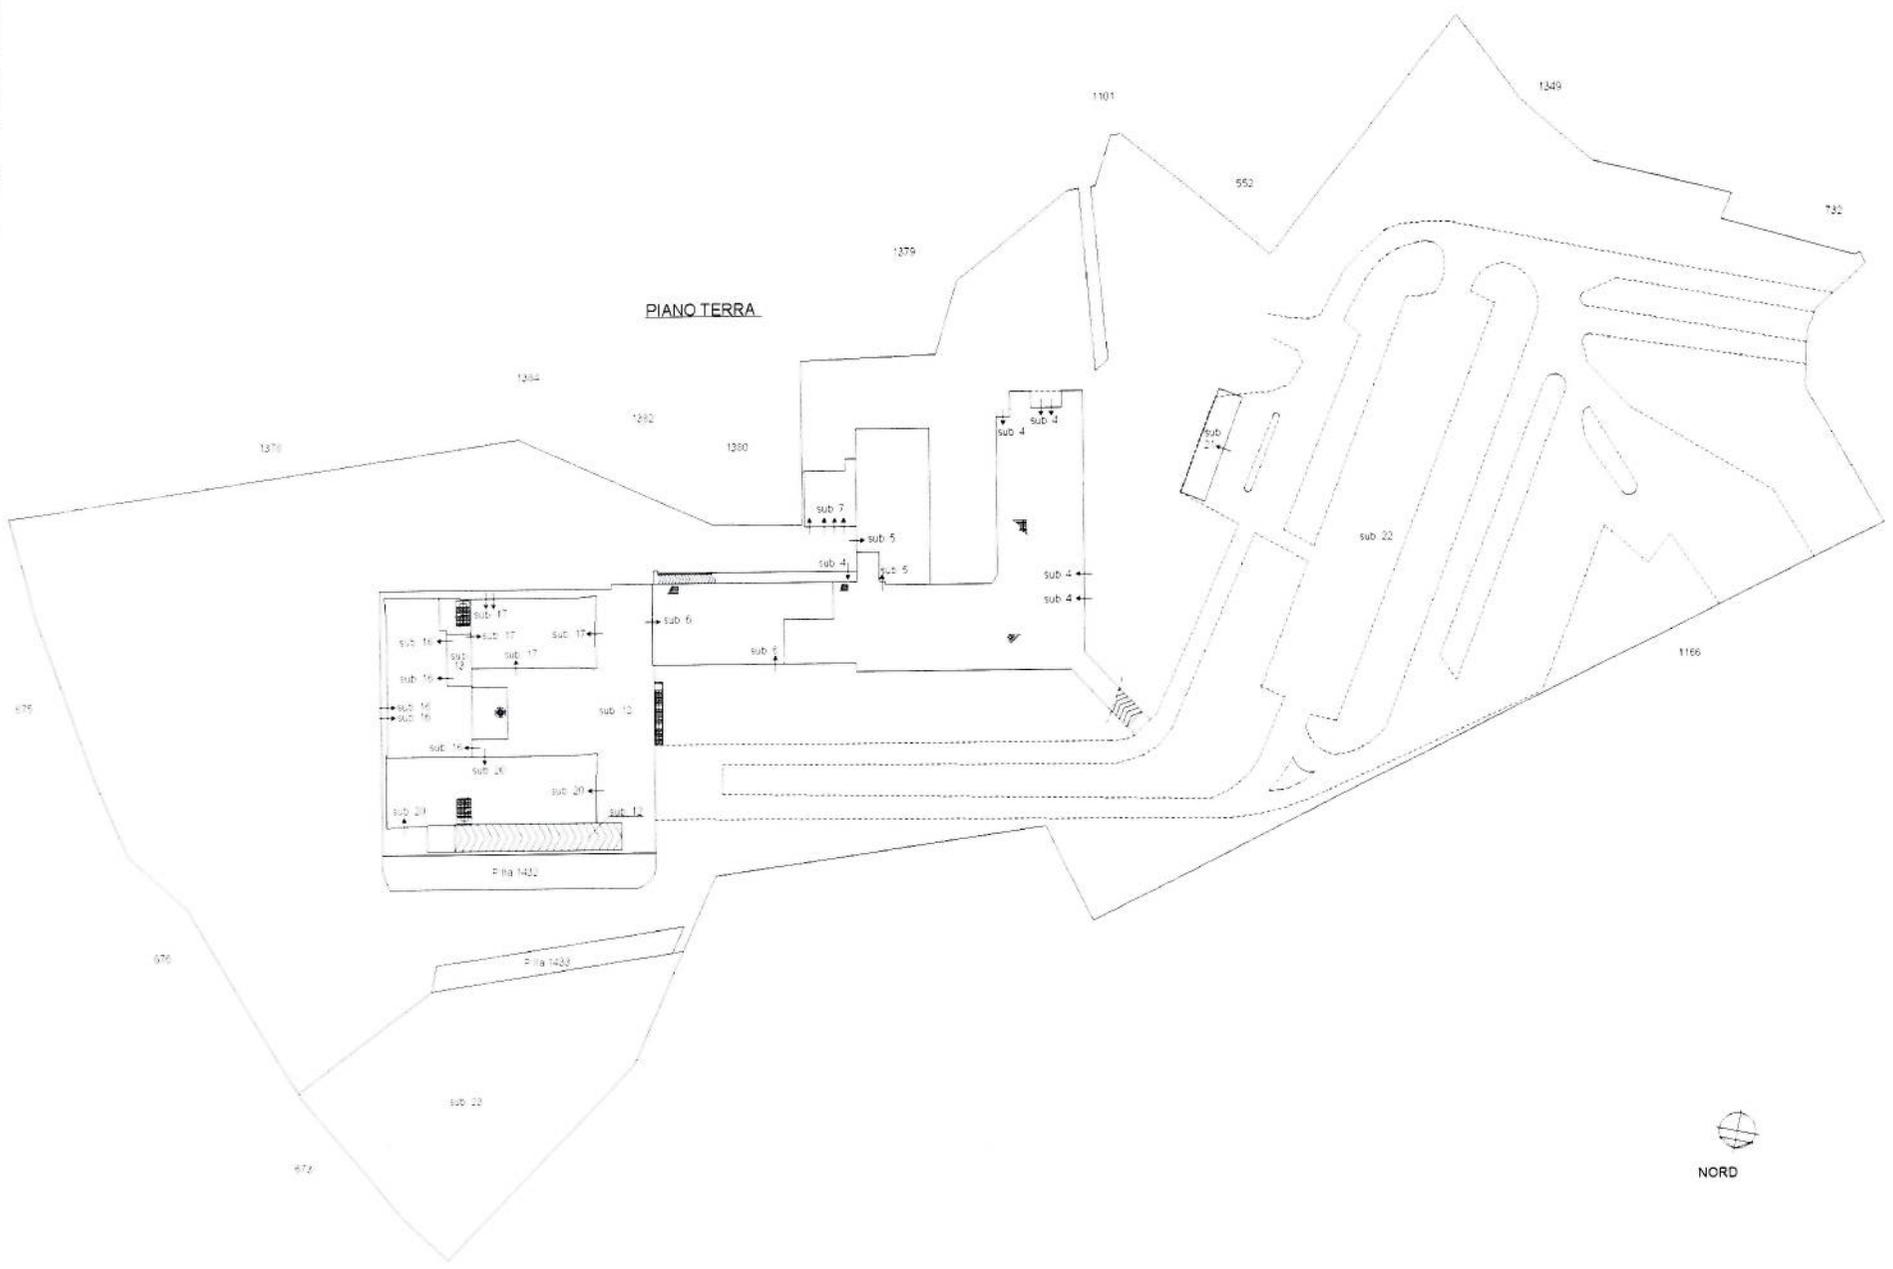

G. Tortorelli

Agenzia delle Entrate
CATASTO FABBRICATI
 Ufficio provinciale di Siena

ELABORATO PLANIMETRICO	Compilato da: Tortorelli Gianluca	Iscritto all'albo: Geometri	Prov. Siena	N. 986
(4726) < Foglio: 69 - Particella: 1034 - Elaborato planimetrico >				
Comune di Siena	Sezione:	Foglio: 69	Particella: 1034	Protocollo n. SI0069110 del 11/12/2015
Dimostrazione grafica dei subalterni			Tipo Mappale n. del	Scala 1 : 1000





N=100

E=1700

1 Particella 1034

15-Set-2015 16.27.30
Prot n T220959/2015

Scala originale 1:2000
Dimensione cornice 534 000 x 378 000 metri

Comune SIENA
Foglio 69

Visura per immobile

Situazione degli atti informatizzati al 31/03/2016

Data: 31/03/2016 - Ora: 16.21.19 Fine

Visura n.: T249880 Pag: 1

Dati della richiesta	Comune di SIENA (Codice: 1726)
	Provincia di SIENA
Catasto Terreni	Foglio: 69 Particella: 673

Immobile

N.	DATI IDENTIFICATIVI			DATI CLASSAMENTO				DATI DERIVANTI DA		
	Foglio	Particella	Sub	Porz	Qualità Classe	Superficie(m ²)	Deduz		Reddito	
						ha are ca			Dominicale	Agrario
1	69	673		-	RELE ENTE UR	03 60				VARIAZIONE D'UFFICIO del 30/10/2008 n. 73619.1/2008 in atti dal 30/10/2008 (protocollo n. SI0192352) ISTANZA PROT. 192341/08
Notifica						Partita				

INTESTATO

N.	DATI ANAGRAFICI	CODICE FISCALE	DIRITTI E ONERI REALI
1	DUCCIO IMMOBILIARE 1 S.R.L. con sede in SIENA	01246720526*	(1) Proprieta' per 1/1

Mappali Fabbricati Correlati
Sezione - SezUrb - Foglio 69 - Particella 99999

Unità immobiliari n. 1

Tributi erariali: Euro 0,90

Visura telematica

* Codice Fiscale Validato in Anagrafe Tributaria

Visura per immobile

Situazione degli atti informatizzati al 31/03/2016

Dati della richiesta	Comune di SIENA (Codice: 1726)
	Provincia di SIENA
Catasto Fabbricati	Foglio: 69 Particella: 1166

Unità immobiliare

N.	DATI IDENTIFICATIVI				DATI DI CLASSAMENTO						DATI DERIVANTI DA	
	Sezione Urbana	Foglio	Particella	Sub	Zona Cens.	Micro Zona	Categoria	Classe	Consistenza	Superficie Catastale		Rendita
1		69	1166		2		D/1				Euro 167.176,00	VARIAZIONE NEL CLASSAMENTO del 23/02/2010 n. 4381.1/2010 in atti dal 23/02/2010 (protocollo n. SI0019023) VARIAZIONE DI CLASSAMENTO
Indirizzo		VIALE PIETRO TOSELLI n. 7 n. 9 piano: S1-T-1;										
Annotazioni		Classamento e rendita validati (D.M. 701/94) :di immobile: valori congrui										

INTESTATO

N.	DATI ANAGRAFICI	CODICE FISCALE	DIRITTI E ONERI REALI
1	DUCCIO IMMOBILIARE I S.R.L. con sede in SIENA	01246720526*	(1) Proprieta' per 1/1
DATI DERIVANTI DA		ISTRUMENTO (ATTO PUBBLICO) del 30/09/2008 Nota presentata con Modello Unico n. 6464.1/2008 in atti dal 03/10/2008 Repertorio n.: 27001 Rogante: ZANCHI MARIO Sede: SIENA Registrazione: Sede: COMPRAVENDITA	

Unità immobiliari n. 1

Tributi erariali: Euro 0,90

Visura telematica

* Codice Fiscale Validato in Anagrafe Tributaria

Ufficio Provinciale di Siena - Territorio

Servizi Catastali

Comune di: SIENA

Elenco Subalterni

ACCERTAMENTO DELLA PROPRIETA IMMOBILIARE URBANA
ELENCO DEI SUBALTERNI ASSEGNATI

Comune		Sezione	Foglio	Particella		Tipo mappale	del:
SIENA			69	1034			
Sub	UBICAZIONE via/piazza	n°civ	Piani	Scala	Int.	DESCRIZIONE	
1	viale pietro toselli					SOPPRESSO	
2	viale pietro toselli					SOPPRESSO	
3	viale pietro toselli					SOPPRESSO	
4	viale pietro toselli	9/A	T-1 2			AZIENDA INT.E.S.A. S.P.A.	
5	viale pietro toselli	9/A	T			MAGAZZINO	
6	viale pietro toselli	9/A	T			MAGAZZINO	
7	viale pietro toselli	9/A	T			B. C. N. C. CENTRALE TERMICA ED ELETTRICA AI SUB. 4-5-6	
8	viale pietro toselli					SOPPRESSO	
9	viale pietro toselli					SOPPRESSO	
10	viale pietro toselli					SOPPRESSO	
11	viale pietro toselli					SOPPRESSO	
12	viale pietro toselli	9/A	S1-T			B. C. N. C. PIAZZALE, RAMPA, CORTE INTERNA E ACCESSO CARRABILE E PEDONALE AL PIANO SI AI SUB 17-18-20	
13	viale pietro toselli	9/A	T			B. C. N. C. DISIMPEGNO AL PIANO TERRA PER I SUB. 16-17	
14	viale pietro toselli					SOPPRESSO	
15	viale pietro toselli					SOPPRESSO	
16	viale pietro toselli	9/A	T			SALA CONGRESSI INT.E.S.A. S.P.A.	
17	viale pietro toselli	9/A	T-1			AZIENDA INT.E.S.A. S.P.A.	
18	viale pietro toselli	9/A	S1			MAGAZZINO	
19	viale pietro toselli	9/A	T			SOPPRESSO	
20	viale pietro toselli	9/A	S1-T1			AZIENDA ACQUEDOTTO DEL FIORA S.P.A.	
21	viale pietro toselli	9/A	T			TETTOIA APERTA	
22	viale pietro toselli	9/A	T			B.C.N.C. - RESEDE COMUNE AI SUBB. 4 - 5 - 6 E 21	
23	viale pietro toselli	9/A	T			AREA URBANA DI MQ. 2269	
Comune		Sezione	Foglio	Particella		Tipo mappale	del:
SIENA			69	1432			
Sub	UBICAZIONE via/piazza	n°civ	Piani	Scala	Int.	DESCRIZIONE	
	viale pietro toselli	9/A	T			RESEDE ESCLUSIVO AL SUB. 20	
Comune		Sezione	Foglio	Particella		Tipo mappale	del:
SIENA			69	1433			
Sub	UBICAZIONE via/piazza	n°civ	Piani	Scala	Int.	DESCRIZIONE	
	viale pietro toselli	9/A	T			RESEDE ESCLUSIVO AL SUB. 20	

Unità immobiliari n. 25

Tributi erariali: 0,00

Visura telematica

* Codice Fiscale Validato in Anagrafe Tributaria

Ricevuta di Avvenuta Dichiarazione di Fabbricato Urbano

Catasto Fabbricati

Protocollo n.: SI0069110	Comune di SIENA (Codice: I9AA)	Ditta n.: 1 di 1
Codice di Riscontro: 000A0X020		Intestati n.: 1
Operatore: BCCRL	Unità a destinazione ordinaria n.: 1	
Presenza allegati: Allegato.pdf (DDT) Allegato.pdf (DLP)	Tipo Mappale n.: -	Unità a dest.speciale e particolare n.: -
		Unità in costituzione n.: 1
	Causale: AREA URBANA CREATA DA BCNC EX SUB19	

INTESTAZIONE - TITOLO

Dati Anagrafici	C.F.
I. INTERCOMUNALE TELECOMUNICAZIONI ENERGIA SERVIZI ACQUA S.P.A. (INTESA S.P.A.) con sede in SIENA, Proprieta' per 1/1	00156300527

UNITA' IMMOBILIARI

Identificativo catastale							Dati di classamento proposti						
Prog.	Op.	Sez.UR.	Foglio	Numero	Sub.	Ubicazione	ZC	Cat.	Cl.	Cons.	Sup.Cat.	Rendita	Rur
1	C		69	1034	23	VIALE PIETRO TOSELLI n. 9/A, p. T		F01	U		2269	0.00	